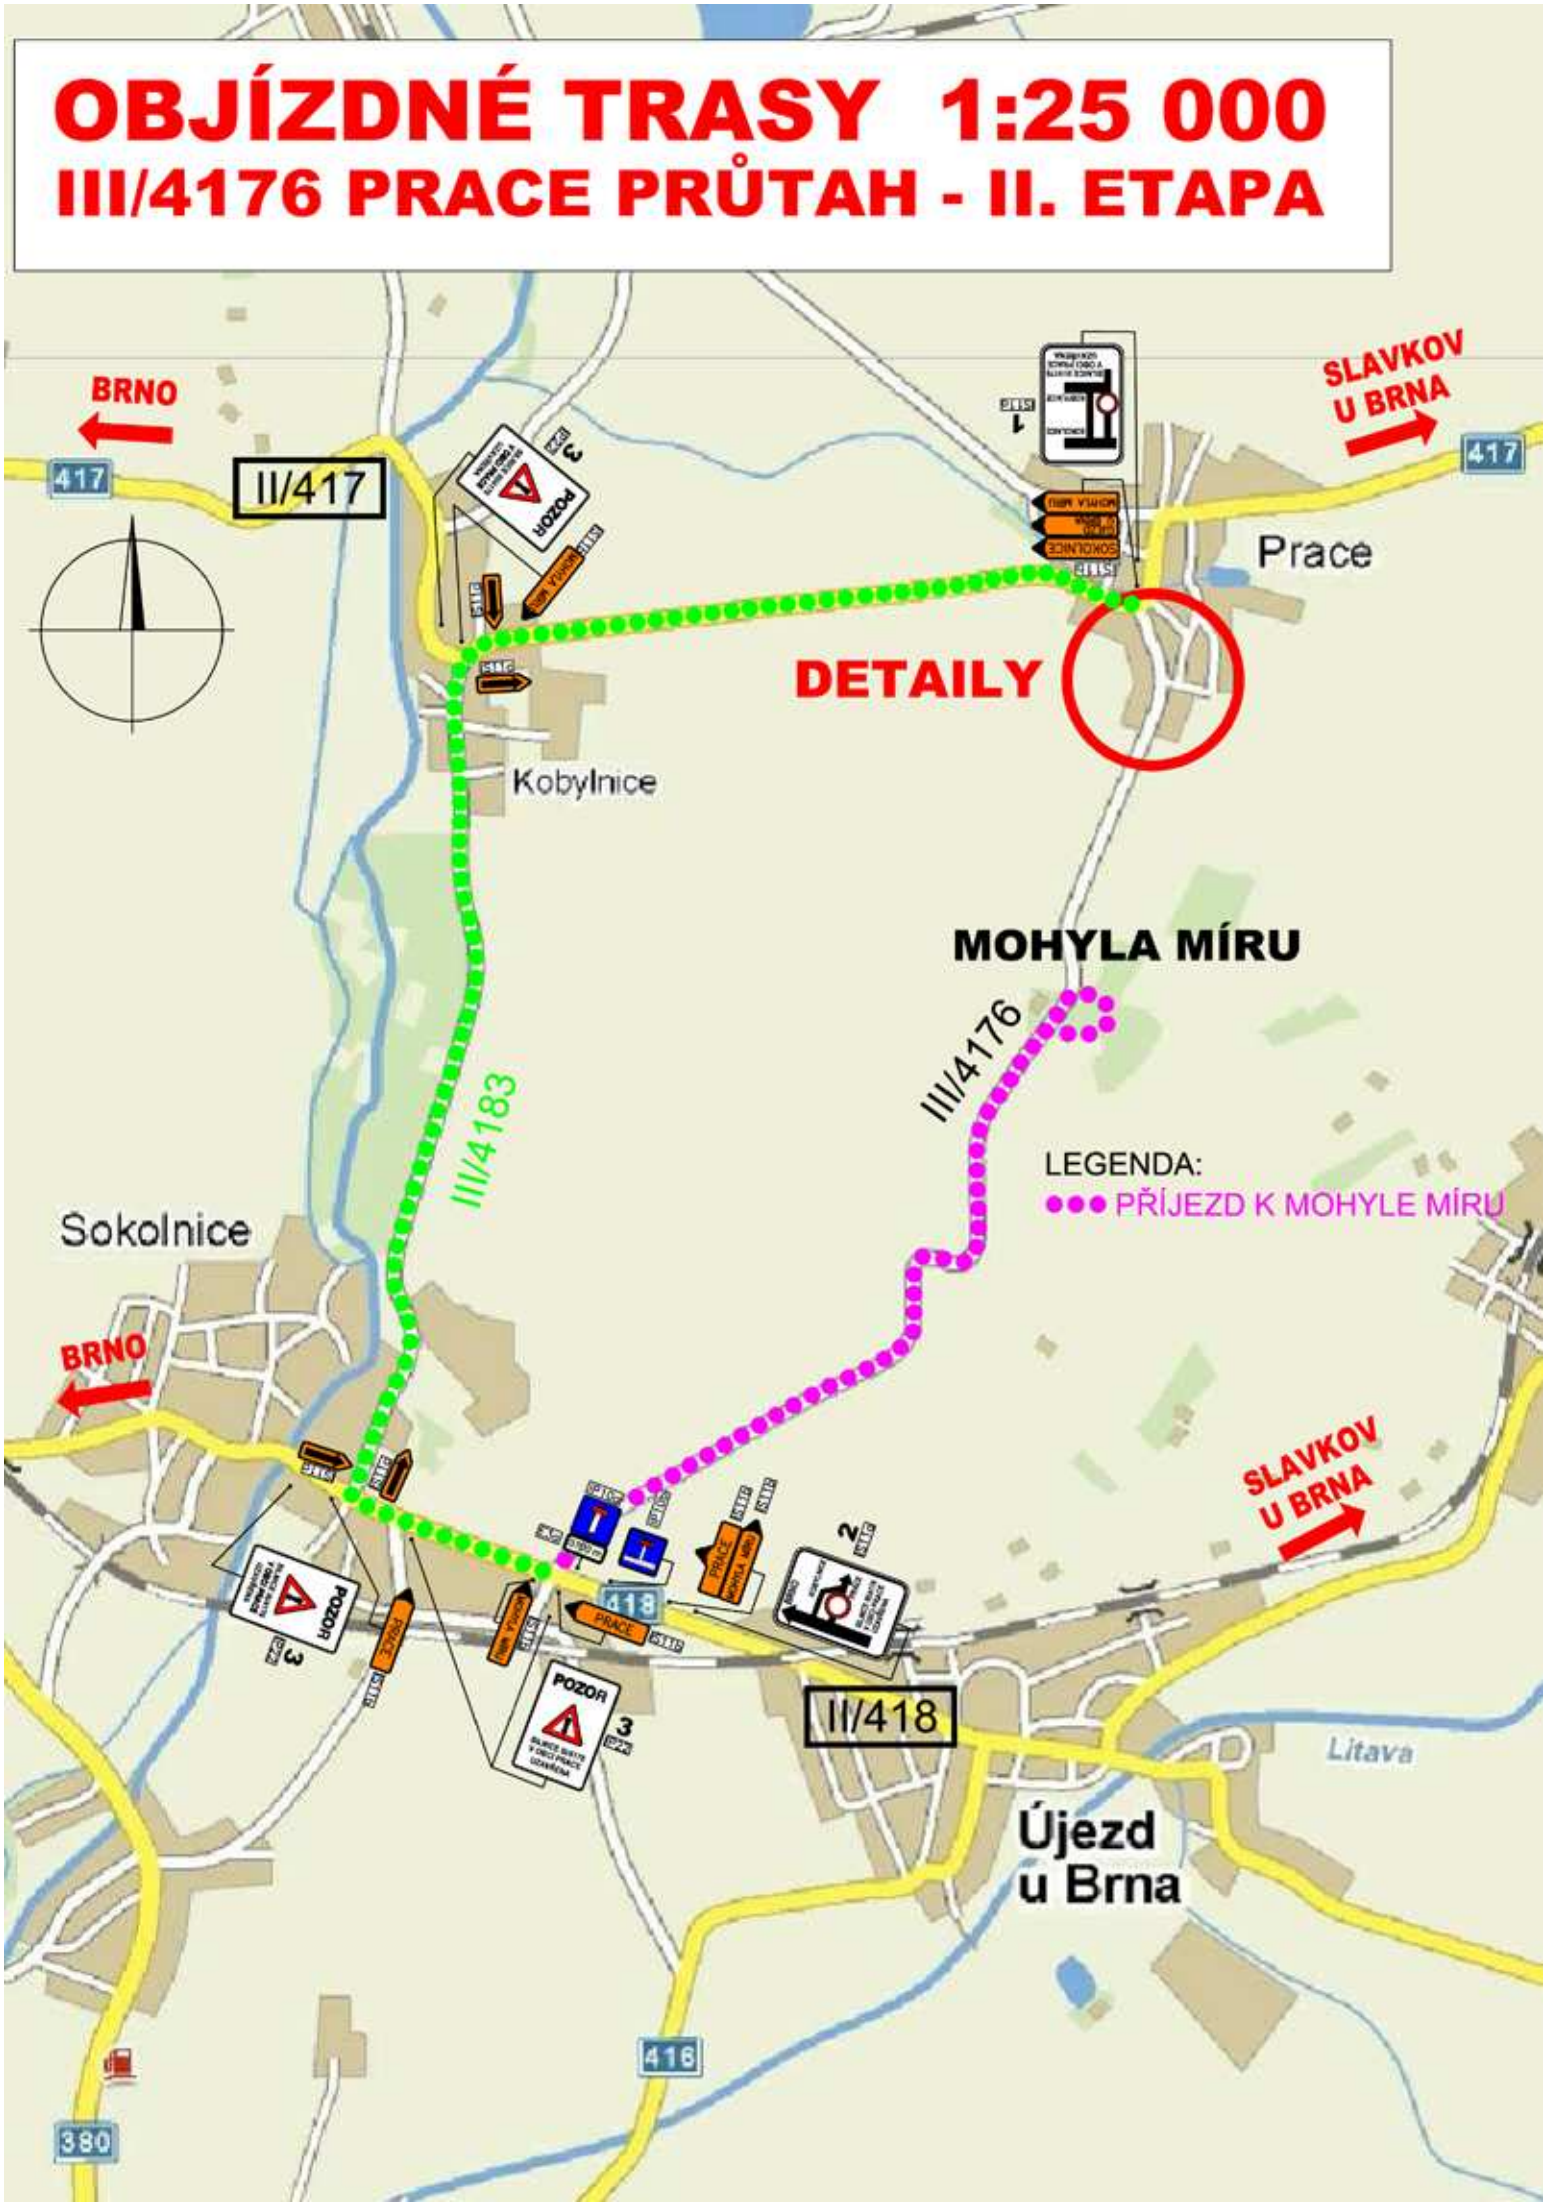OBJÍZDNÉ TRASY 1:25 000
III/4176 PRACE PRŮTAH - II. ETAPA